Fabrikstrasse 8 Institutsgebäude	M. 1:400
3012 Bern Phil.-hum. / SoWi / UB / PHBern Letzte Mutation: 07.01.2020	BEGID 549466 B&T Fab8 Staat

UNIVERSITÄT BERN

Kostenstellen Universität Bern - RFOE 1535

03 Zentrale Einrichtungen
- 037.00 zentrale Bewirtschaftungsfläche
- *037.01 zentrale Bewirtschaftungsfläche belegt*

038 Drittnutzung
- 038.20 Cafeteria / Lounge / Mensa • ZFV Unternehmung
- 038.31 Fachschaften
- 038.32 Studentische Buchgenossenschaft Bugeno
- 038.70 Velostation vonRoll

039 Allgemeine Flächen der Universität
- 039.00 NNF, FF, VF (RFOE 9)
- 039.10 Zentrale Hörräume Universität Bern
- 039.20 Zentrale Lernarbeitsplätze
- 039.30 Zentrale Foyers
- 039.80 Einstellhalle Fahrräder
- 039.90 Zentrale Betriebstechnische HNF

02 Verwaltungsdirektion
- 021.10 Abteilung Informatikdienste
- 022.10 Abteilung Betrieb und Technik
- 095.10 Universitätssport USP

15 WISO-Fakultät
- 160.10 Departement Sozialwissenschaften SOWI
- 160.01 Departement Sozialwissenschaften, Poolflächen
- 160.02 Departement Sozialwissenschaften, gemeinsame Bereiche

20
- 208.10 Institut für Komplementäre und Integrative Medizin IKIM
- 208.01 IKIM, Poolflächen
- 208.02 IKIM, gemeinsame Bereiche

78 Philosophisch-humanwissenschaftliche Fakultät
- 780.10 Dekanat Phil.-hum. Fakultät

786 Institut für Psychologie PSY
- 786.10 Institut für Psychologie
- 786.01 Institut für Psychologie, Poolflächen
- 786.02 Institut für Psychologie, gemeinsame Bereiche

791 Institut für Erziehungswissenschaften IFE
- 791.10 Institut für Erziehungswissenschaften
- 791.01 Institut für Erziehungswissenschaften, Poolflächen
- 791.02 Institut für Erziehungswissenschaften, gemeinsame Bereiche

08 Universitätsbibliothek UB
- 091.20 Bibliothek vonRoll
- 091.22 Bibliothek vonRoll; Speicher UB

Gemeinsame Hauptnutzflächen UNI / PHB

- 039.55 Gemeinsame Hauptnutzflächen UNI / PHB

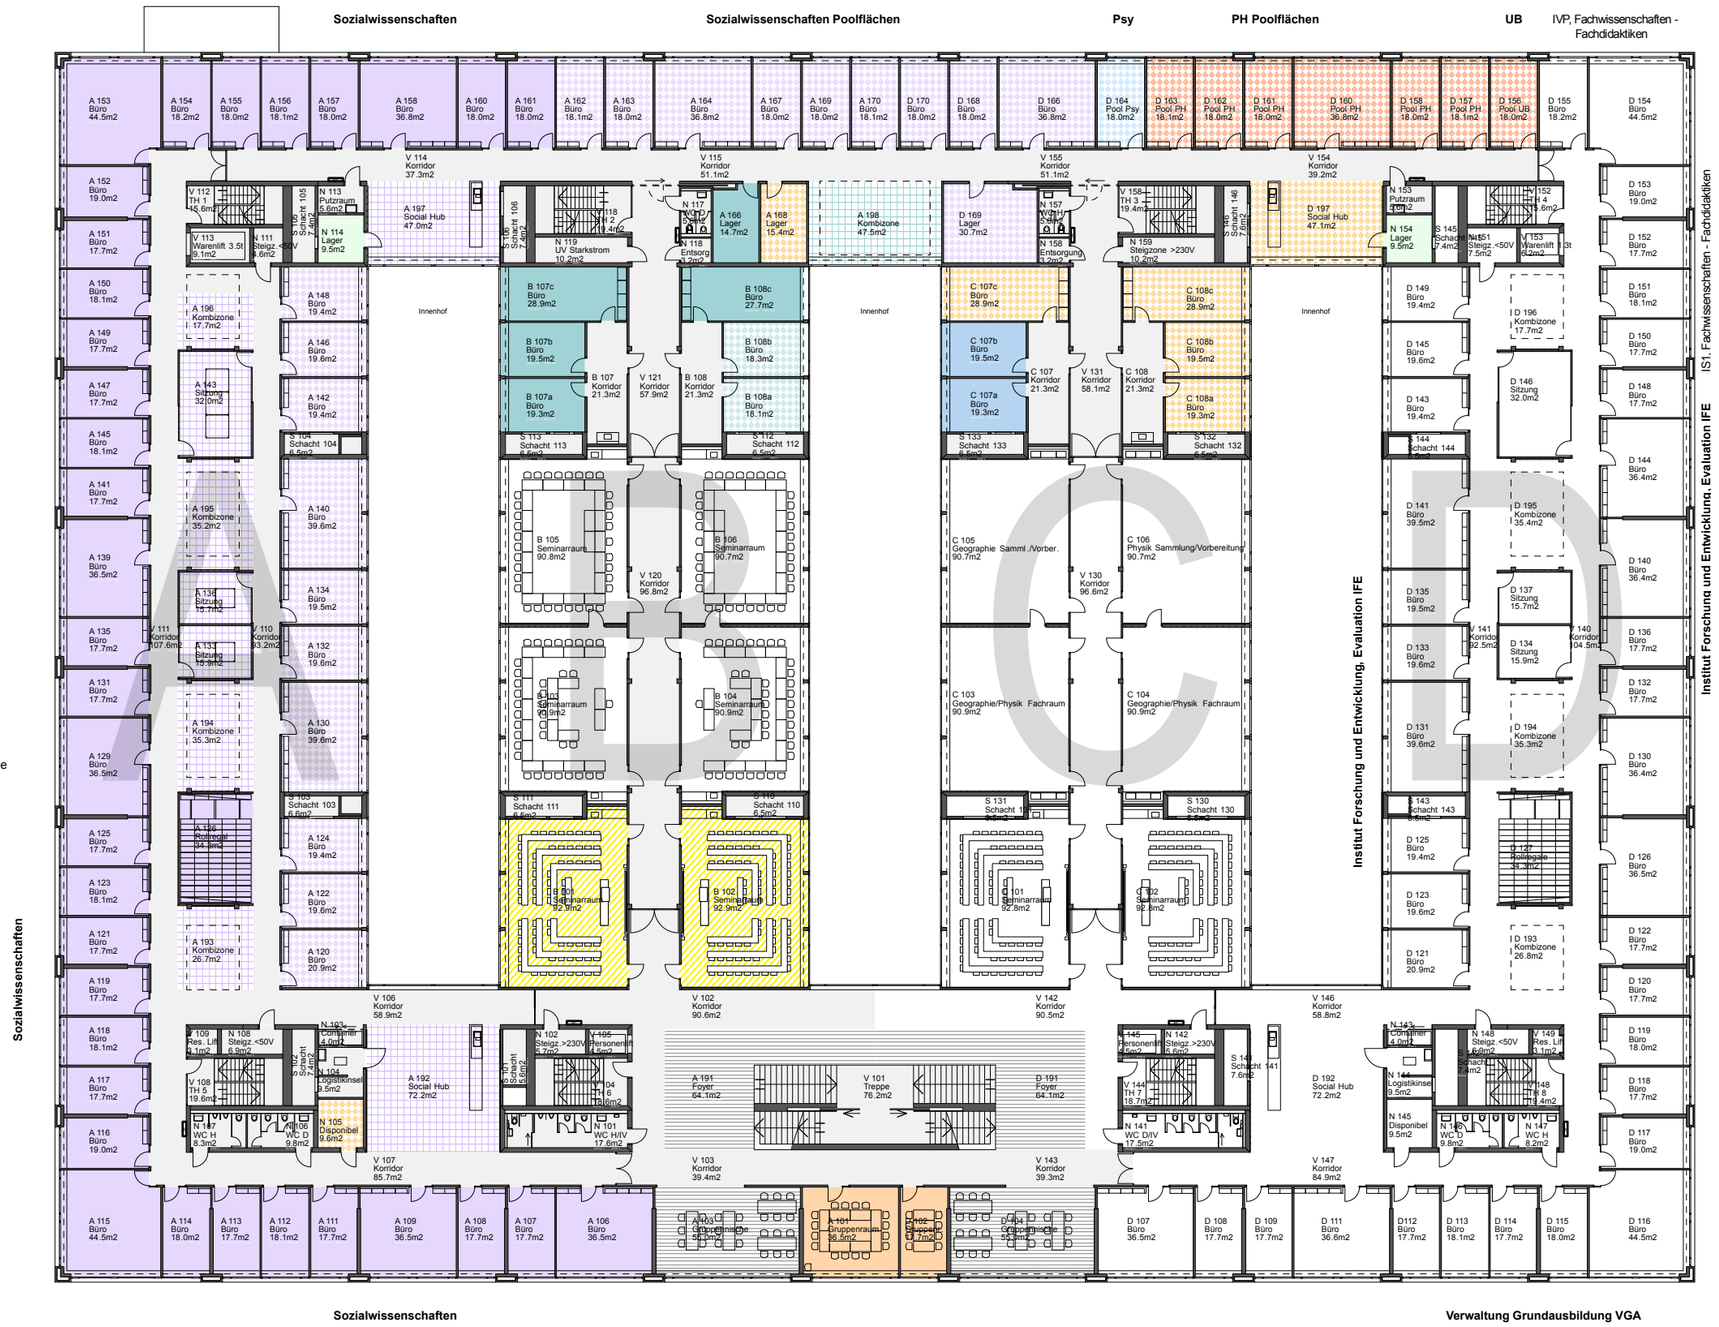

Nutzungsbedingungen

Wir bitten Sie, im Umgang mit diesen Daten folgendes zu beachten:
- Die Plan- und Flächendaten dürfen ausschliesslich für von der Universität Bern, der PHBern oder vom Amt für Grundstücke und Gebäude des Kantons Bern in Auftrag gegebene universitäre Projekte genutzt werden.
- Die Weitergabe von universitären Plandaten in digitaler Form an Dritte ist untersagt.
- Die Masse sind vor Ort zu prüfen.
- Differenzen zum IST-Zustand sowie ausgeführte bauliche Massnahmen sind der Abteilung Bau und Raum zu melden. > raum@bau.unibe.ch

Referenzpunkt 2
Pläne Architekt = 0-Punkt

598'850 / 200'300

0 5 10 20

1

1. Obergeschoss